



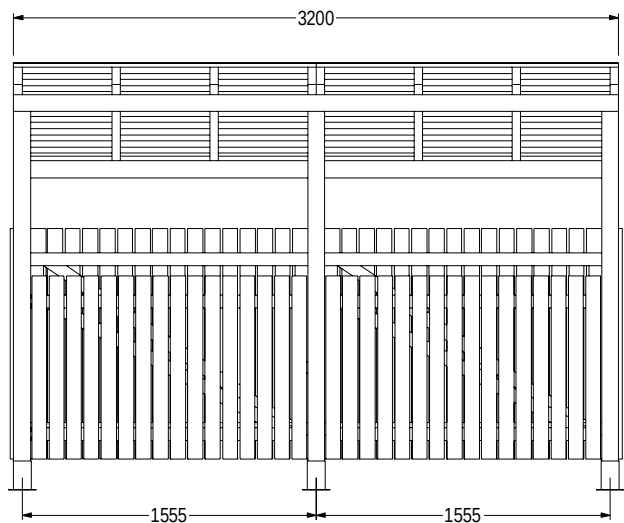


VISTA EN ALZADO
Escala: 1:40

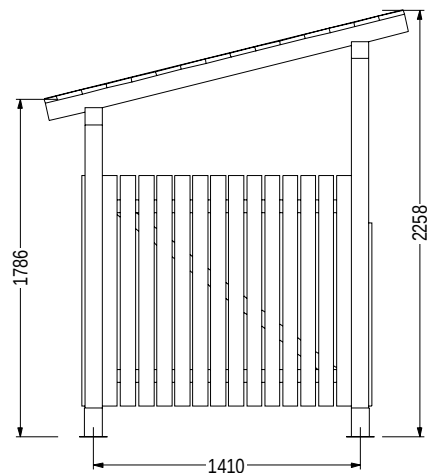


VISTA EN PERFIL
Escala: 1:40

MATERIALES:

- MADERA DE PINO TRATADA CON SALES PARA CLASE DE USO IV
- TORNILLERÍA DE ACERO ZINCADO

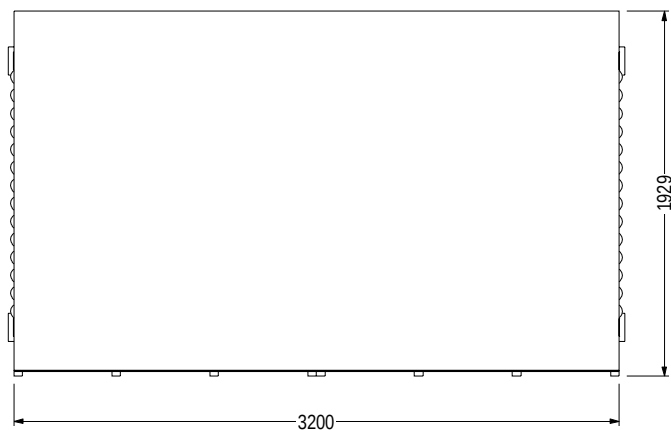

VISTA EN PLANTA
Escala: 1:40

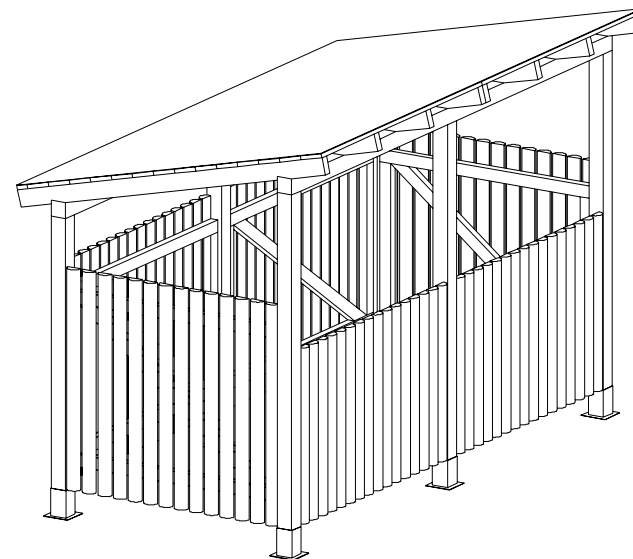

VISTA EN AXONOMÉTRICA
Escala: 1:40