



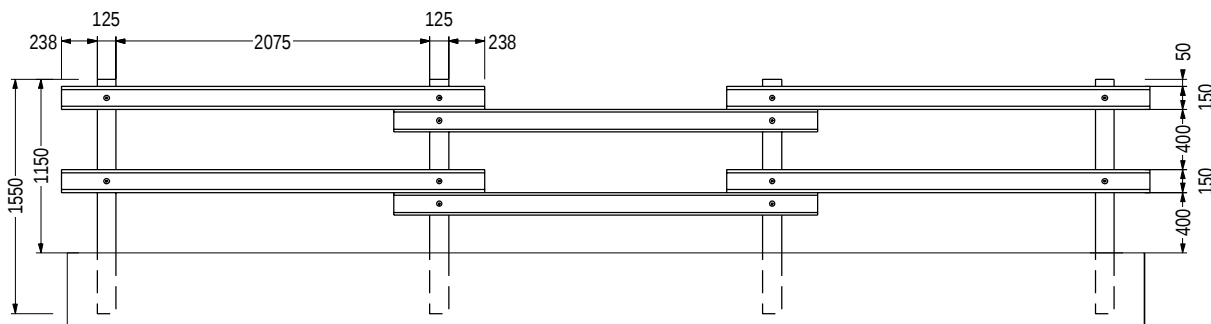

VISTA EN ALZADO
Escala: 1:50

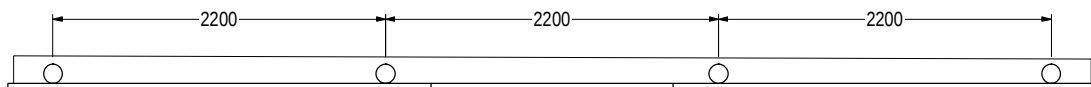


VISTA EN PLANTA
Escala: 1:50

MATERIALES:


- MADERA DE PINO TRATADA CON SALES PARA CLASE DE USO IV
- TORNILLERÍA DE ACERO ZINCADO

OBSERVACIONES:

- LOS DIÁMETROS DE LOS PILARES COMO LA ANCHURA DE LA TABLA PODRÁN VARIAR EN GROSOR Y ANCHURA

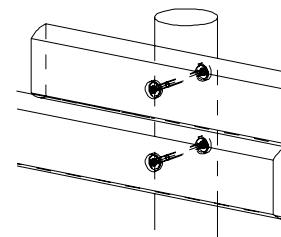

DETALLE DE UNIÓN DE PILARES CON LARGUEROS
Escala: 1:15

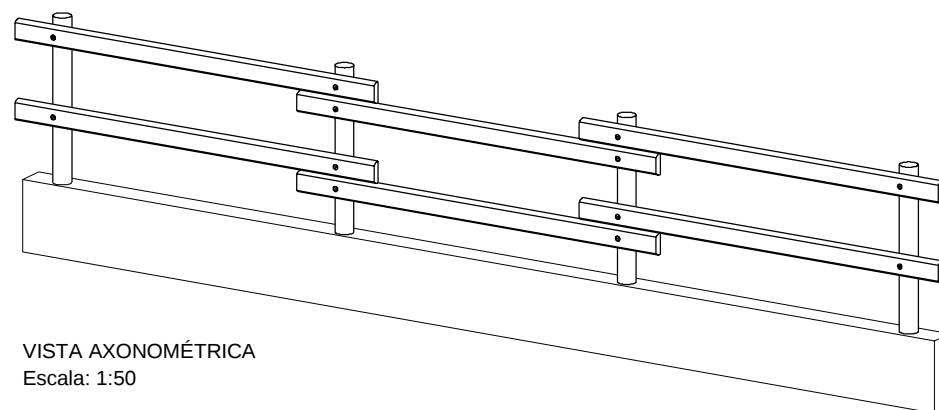

VISTA AXONOMÉTRICA
Escala: 1:50