



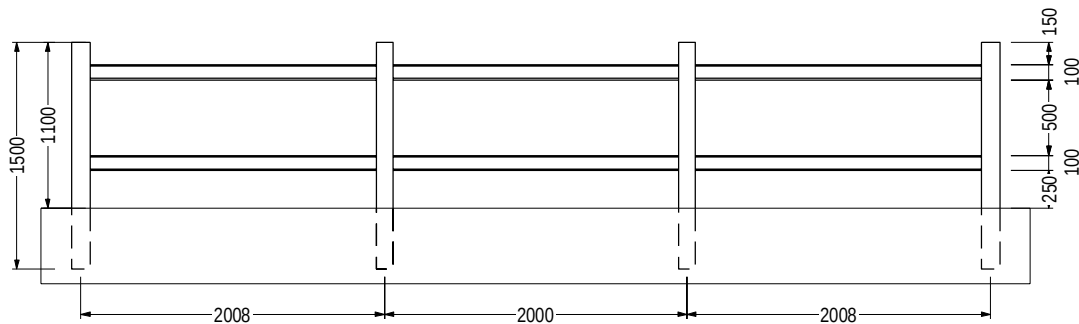


VISTA EN ALZADO
Escala: 1:50

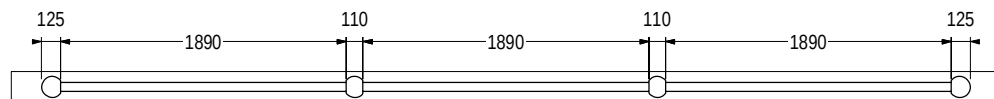


VISTA EN PLANTA
Escala: 1:50

MATERIALES:

- MADERA DE PINO TRATADA CON SALES PARA CLASE DE USO IV
- TORNILLERÍA DE ACERO ZINCADO

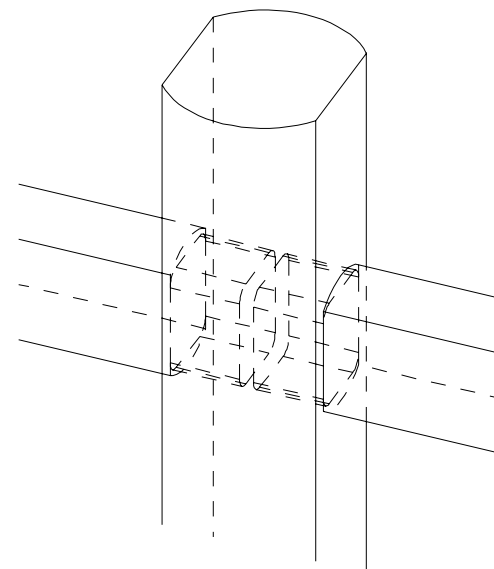

DETALLE DE UNIÓN DE PILARES CON LARGUEROS
Escala: 1:20

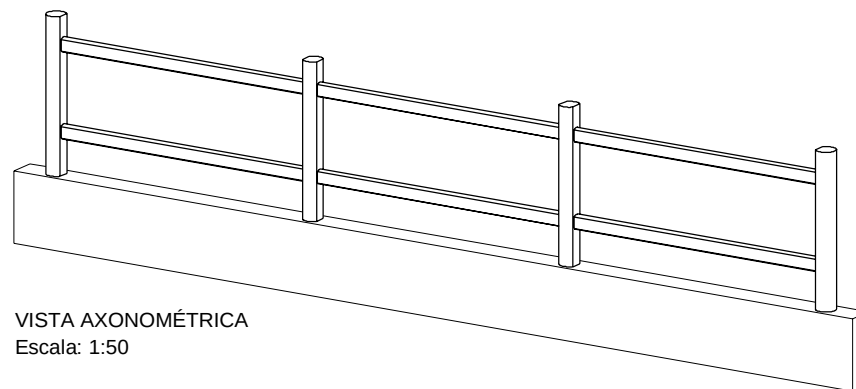

VISTA AXONOMÉTRICA
Escala: 1:50