



VISTA EN ALZADO
Escala: 1:37

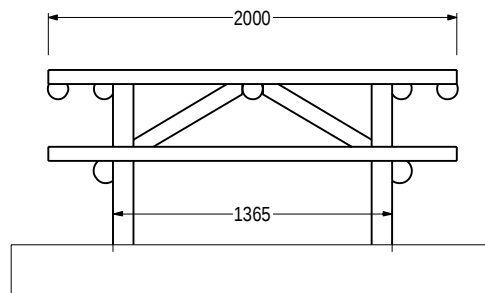

VISTA EN PERFIL
Escala: 1:37


MATERIALES:

- MADERA DE PINO TRATADA CON SALES PARA CLASE DE USO IV
- TORNILLERÍA DE ACERO ZINCADO

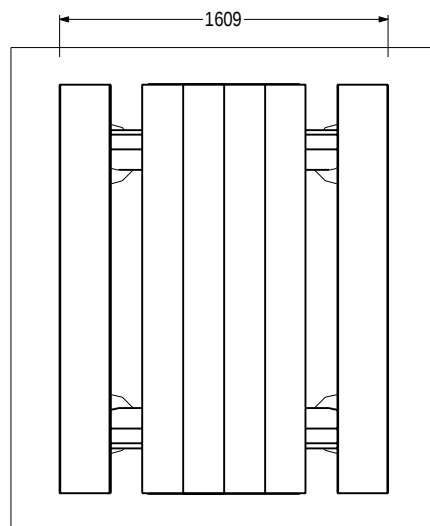


VISTA EN PLANTA
Escala: 1:37

MEDIDAS DE LA SOLERA DE 250mm DE ESPESOR

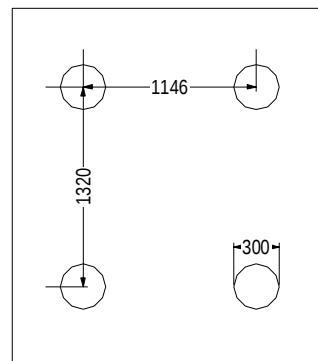

Escala: 1:50

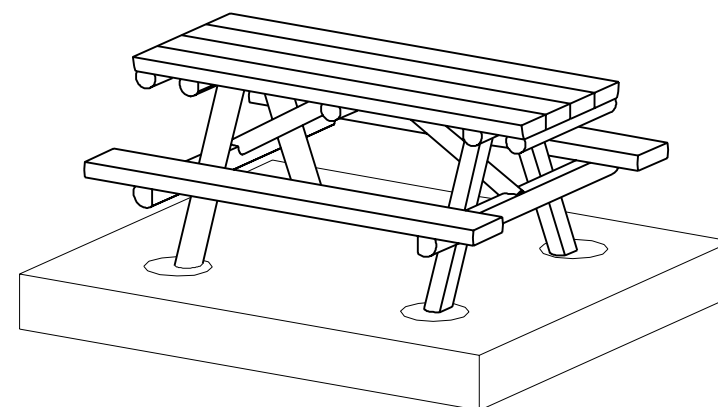

VISTA EN AXONOMÉTRICA
Escala: 1:33