



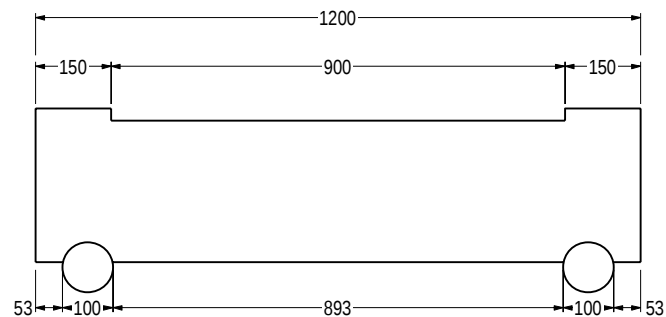


VISTA EN ALZADO  
Escala: 1:15

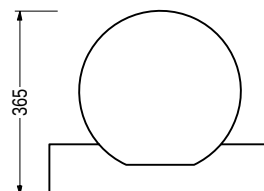


VISTA EN PERFIL  
Escala: 1:15

#### MATERIALES:

- MADERA DE PINO TRATADA CON SALES PARA CLASE DE USO IV
- TORNILLERÍA DE ACERO ZINCADO

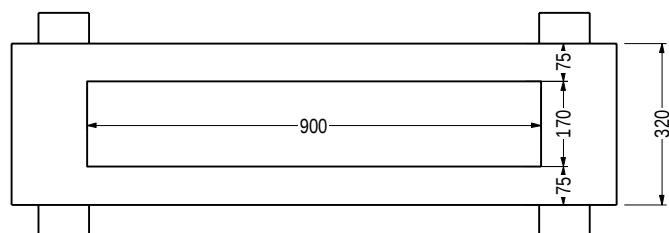

VISTA EN PLANTA  
Escala: 1:15

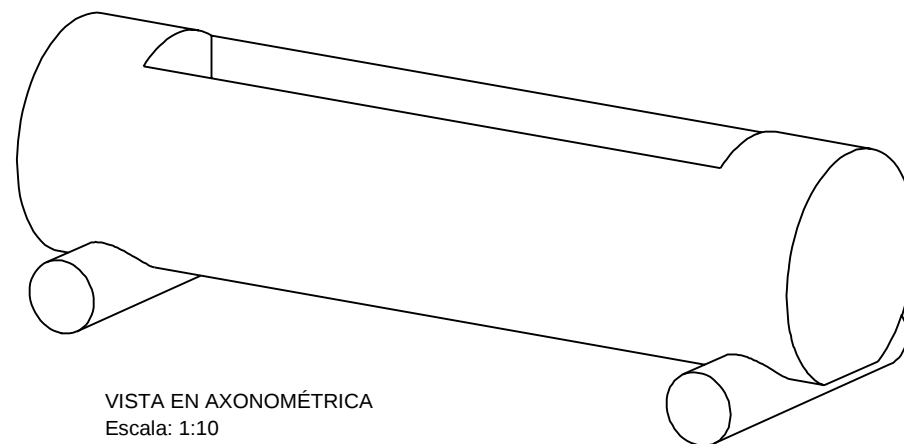

VISTA EN AXONOMÉTRICA  
Escala: 1:10